

### ZEICHENERKLÄRUNG

- Kanalisation**
- bestehend (dashed line with circles) geplant (dashed line with squares) aufzulassend (dashed line with triangles)
  - Mischwasserkanal (solid line with circles) Mischwasserkanal (GA) (solid line with squares)
- später geplant (dashed line with circles) außerhalb des Planungsumfanges (dashed line with squares)
- Mischwasserkanal (solid line with circles)
- Wasserleitung**
- bestehend (dashed line with circles) geplant (dashed line with squares) aufzulassend (dashed line with triangles)
  - Wasserleitung (solid line with circles) Anschlusswasserleitung (solid line with squares)
  - Unterflurhydrant (solid line with circles) Wasserschieber (solid line with squares)
  - Anbohrbrücke (solid line with circles) Trassenpunkt Wasserleitung (solid line with squares)
- später geplant (dashed line with circles) gebaut (dashed line with squares)
- Wasserleitung (solid line with circles) Anschlusswasserleitung (solid line with squares)
- Sparten**
- bestehende Stromleitung (solid line with circles)
  - bestehende Telekommunikationsleitung (solid line with squares)
  - bestehende Gasleitung (solid line with triangles)
  - Asphalt (Aufnahme des Ing.-Büros Völker GmbH & Co. KG vom 08.11.2021) (solid line with circles)

Unfallverhütungsvorschriften des BAGUV beachten!


Sämtliche Maße und Höhenangaben sind vor Baubeginn zu prüfen!

Lage der Wasserleitung gemäß Planunterlagen der Fa. ITEC GmbH, Nürnberg-Altenfurt vom 12.07.2012.


**Genauigkeit der Einmessung:**  
Es gelten die üblichen Toleranzen für erdverlegte Kabel und Leitungen!

**Wichtiger Hinweis zum Lage- und Höhenbezugssystem:**  
Als Lagebezugssystem wurde das UTM-Koordinatensystem (ETRS89/UTM) verwendet!  
Die im Plan enthaltenen Höhenangaben basieren auf dem Höhenbezugssystem DHHN2016 (NHN-Höhen, Höhenstatus 170)!

**Wichtiger Hinweis:**  
Bei Benutzung des Planes hat sich jeder Nutzer eigenverantwortlich über die genaue Lage der angegebenen und eventueller weiterer Sparten zu erkundigen und von den Versorgungsträgern einweisen zu lassen!

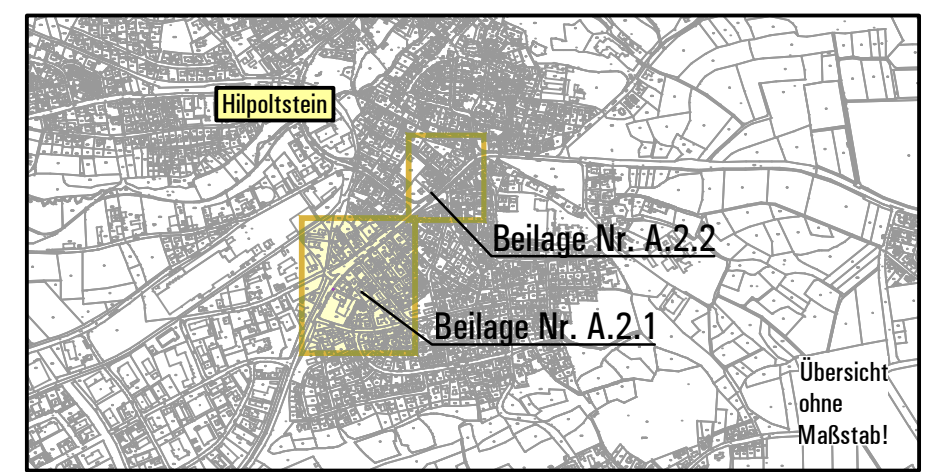

zur Bauausführung freigegeben

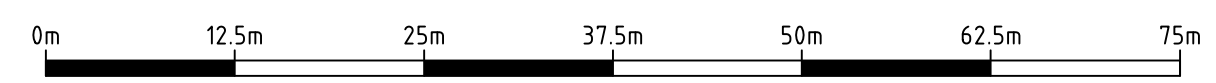

Nr.	Änderungen und Anlass	geänd. per. / vgr.	Datum	Unterschrift
Vorhaben:	Baumaßnahmen der Stadt Hilpoltstein Heidecker Straße Kanal und Wasserleitung			Projekt-Nr.: 051/J22/L01 APL
Maßstab:	1:500			Beilage-Nr.: A.2.1
<b>Ausführungslageplan</b> Kanal und Wasserleitung - Teil 1		Datum: 14.10.2021 entw. Okt. 2021 gez. Okt. 2021 gepr. Okt. 2021		
Auftraggeber: Stadt Hilpoltstein Marktstraße 1 91161 Hilpoltstein		Datum:		
Zur Kenntnis gegeben, Urheberrechte sowie Nutzung aus dem Urheberrecht bleiben dem Planverfasser vorbehalten.				

H:\Projekte 010-099\051\J22\L01\051J22\_01\_A.2\_LP.dwg  
 2. Dezember 2021  
 Höhe=722,464mm  
 Länge=809,167mm