Unfallverhütungsvorschriften des BAGUV beachten!

Sämtliche Maße und Höhenangaben sind vor Baubeginn zu prüfen!

Lage der Wasserleitung gemäß Planunterlagen der Fa. ITEC GmbH, Nürnberg-Altenfurt vom 12.07.2012.

Genauigkeit der Einmessung:
Es gelten die üblichen Toleranzen für erdverlegte Kabel und Leitungen!

Wichtiger Hinweis zum Lage- und Höhenbezugssystem:
Als Lagebezugssystem wurde das UTM-Koordinatensystem (ETRS89/UTM) verwendet!
Die im Plan enthaltenen Höhenangaben basieren auf dem Höhenbezugssystem DHHN2016 (NHN-Höhen, Höhenstatus 170)!

Wichtiger Hinweis:
Bei Benutzung des Planes hat sich jeder Nutzer eigenverantwortlich über die genaue Lage der angegebenen und eventueller weiterer Sparten zu erkundigen und von den Versorgungsträgern einweisen zu lassen!

HILPOLTSTEIN

Parkweg
Heidecker Straße
Gartenweg
Staatsstraße St 2225
Holzgartenstraße
Sudetenstraße
nach Unterrüdel

Abschnitt 17 - 16
2.03m DN150 PVC

Abschnitt 21 = KP - 22
5.55m DN150 PVC

Haltung 194NEU - E
2.72m DN1000 B 1.10%

Haltung G - 217A
10.93m DN900 B 6.04%

Abschnitt BA1.2_WL - 27 = KP
7.17m DN100 PVC

Bauabschnitt 1

Abschnitt 25 - 26
6.06m DN100 PVC

Abschnitt 27.1 - 27 = KP
5.00m DN100 PVC

Haltung 219A - 218
4.10m DN600 SB 2.32%

Haltung BA1.3_KM - 218
15.93m DN300 SB 2.39%

Haltung BA1.2_KM - 217A
3.55m DN600 SB 34.68%

Abschnitt 28 = UHY - 29 = KP
2.43m DN100 PVC

Abschnitt 29.1 - 29 = KP
5.16m DN100 PVC

ZEICHENERKLÄRUNG

Kanalisation

bestehend	geplant	aufzulassend	
			Mischwasserkanal
			Mischwasserkanal (GA)

später geplant	außerhalb des Planungsumfanges	
		Mischwasserkanal

Wasserleitung

bestehend	geplant	aufzulassend	
			Wasserleitung
			Anschlusswasserleitung
			Unterflurhydrant
			Wasserschieber
			Anbohrbrücke
			Trassenpunkt Wasserleitung

später geplant	gebaut	
		Wasserleitung
		Anschlusswasserleitung

Sanierung

in offener Bauweise

Sparten

bestehende Stromleitung
bestehende Telekommunikationsleitung
bestehende Gasleitung

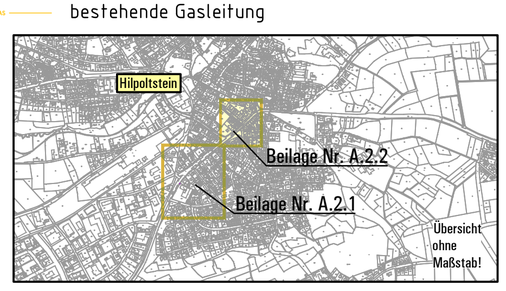

zur Bauausführung freigegeben

Bearbeiter
(gilt nur, wenn handschriftlich unterschrieben)

VORABZUG

VÖLKER
Ingenieurbüro Völker GmbH & Co. KG

0m 12.5m 25m 37.5m 50m 62.5m 75m

Nr.	Änderungen und Anlass	Datum	Unterschrift
		geänd.	
		gez.	
		gepr.	

Vorhaben: Baumaßnahmen der Stadt Hilpoltstein
Heidecker Straße
Kanal und Wasserleitung

Projekt-Nr.: 051/J22/L01 APL

Maßstab: = 1 : 500

Ausführungslageplan

Kanal und Wasserleitung - Teil 2

Beilage-Nr.: A.2.2

VÖLKER
Ingenieurbüro Völker GmbH & Co. KG
An der Gebhalde 17, 91781 Weißenburg i. Bay.
Tel.: +49 (9141) 87 47 29 - 0
www.voelker-partner.de

Datum: 14.10.2021

entw.	Okt. 2021	
gez.	Okt. 2021	i.A. Gigiel
gepr.	Okt. 2021	

Unterschrift

Bauträger:
Stadt Hilpoltstein
Marktstraße 1
91161 Hilpoltstein

Datum:

Unterschrift

Zur Kenntnis gegeben, Urheberrechte sowie Nutzung aus dem Urheberrecht bleiben dem Planverfasser vorbehalten.

H:\Projekte 000-099\051\J22\L01\051221_01_A.2_LP.dwg
2. Dezember 2021

Höhe=460.6515mm
Länge=610.6842mm