

ZEICHENERKLÄRUNG

Kanalisation

- bestehend — geplant - - - aufzulassend - - -
- Mischwasserkanal
- - - Mischwasserkanal (GA)
- - - Mischwasserkanal (außerhalb des Planungsumfanges)
- - - Sinkkasten
- o Fallrohr

Wasserleitung

- bestehend — geplant - - - später geplant - - -
- Hauptleitung Wasser (HW)
- - - Anschlussleitung Wasser (AW)
- UHY Unterflurhydrant (HW)
- WST Wasserschieber (HW)
- x Anbohrbrücke (AW)
- ▲ Trassenpunkt Wasserleitung (HW)

aufzulassend

- Hauptleitung Wasser (HW)
- - - Anschlussleitung Wasser (AW)


Sparten

- bestehende Stromleitung
- - - bestehendes Schutzrohr Stromleitung
- * bestehende Straßenbeleuchtung
- bestehende Gasleitung
- - - bestehendes Schutzrohr Gasleitung
- bestehende Telekommunikationsleitung
- bestehende Kabeltrasse

Wichtiger Hinweis zum Lage- und Höhen Bezugssystem:
 Als Lage Bezugssystem wurde das UTM-Koordinatensystem (ETRS89/UTM) verwendet!
 Die im Plan enthaltenen Höhenangaben basieren auf dem Höhen Bezugssystem DHHN2016 (NHN-Höhen, Höhenstatus 170)!

Lage und Deckelhöhen gemäß tachymetrischer Aufnahme der Völker GmbH & Co. KG vom 26.11.2019.


Wichtiger Hinweis:
 Bei Benutzung des Planes hat sich jeder Nutzer eigenverantwortlich über die genaue Lage der angegebenen und eventueller weiterer Sparten zu erkundigen und von den Versorgungsträgern einweisen zu lassen!

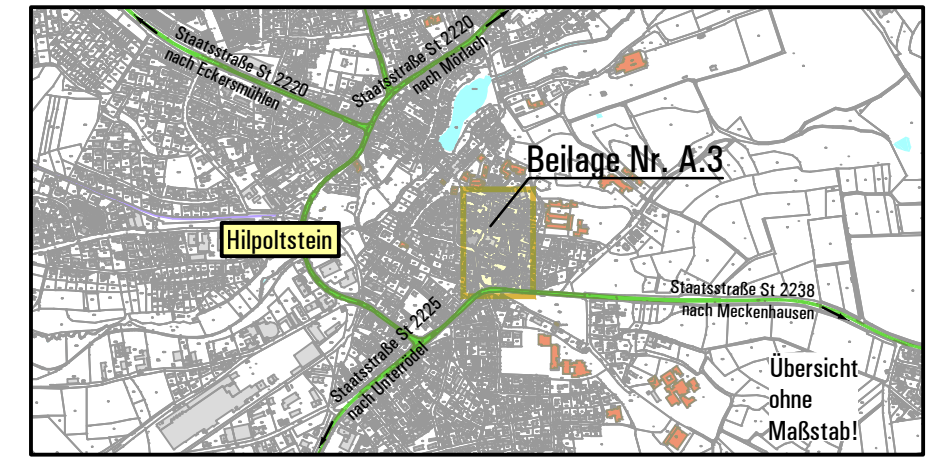

zur Bauausführung freigegeben

Bearbeiter
 (gilt nur, wenn handschriftlich unterschrieben)

VORABZUG

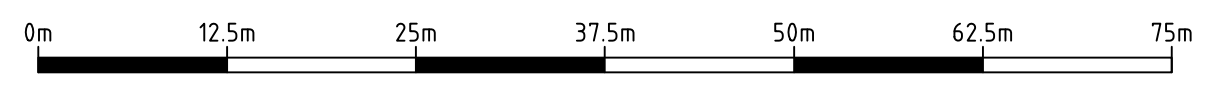

- Unfallverhütungsvorschriften des BAGUV beachten!
- Sämtliche Maße und Höhenangaben sind vor Baubeginn zu prüfen!
- Lage der Strom- und Gasleitung gemäß Planunterlagen der Main-Donau-Netzgesellschaft mbH, Nürnberg vom 13.06.2019.
- Lage der Telekommunikationsleitung gemäß Planunterlagen der Telekom Deutschland GmbH vom 27.06.2019.
- Lage der Wasserleitung gemäß Planunterlagen der Fa. ITEC GmbH, Nürnberg-Altenfurt vom 12.07.2012.

Genauigkeit der Einmessung:
 Es gelten die üblichen Toleranzen für erdverlegte Kabel und Leitungen!

Nr.		Änderungen und Anlass		geänd.	
				gez.	
				gepr.	
Vorhaben:		Baumaßnahmen der Stadt Hilpoltstein Sternsingerstraße Kanal- und Wasserleitung		Datum	Unterschrift
				Projekt-Nr.:	051/J21/L01
				APL	
Maßstab:		Ausführungslageplan		Beilage-Nr.:	
= 1:500		Kanal und Wasserleitung		A.3	
		Datum: 15.01.2021		entw.	Jan. 2021
				gez.	Jan. 2021
				gepr.	Jan. 2021
Bauträger:		Stadt Hilpoltstein Marktstraße 1 91161 Hilpoltstein		Datum:	
				Unterschrift	
Zur Kenntnis gegeben, Urheberrechte sowie Nutzung aus dem Urheberrecht bleiben dem Planverfasser vorbehalten.					

H:\Projekte 000-099\051\J21\L01\051J21L01\APL_3_LP Planung_M500.dwg
 3. Februar 2021
 DB: 051A\J04\010108_EPL_UTM32