


Einbeziehungssatzung "Südwestlicher Ortsrand von Eibach"

Stadt Hilpoltstein, Landkreis Roth

Systemschnitt A - A
M = 1 : 200

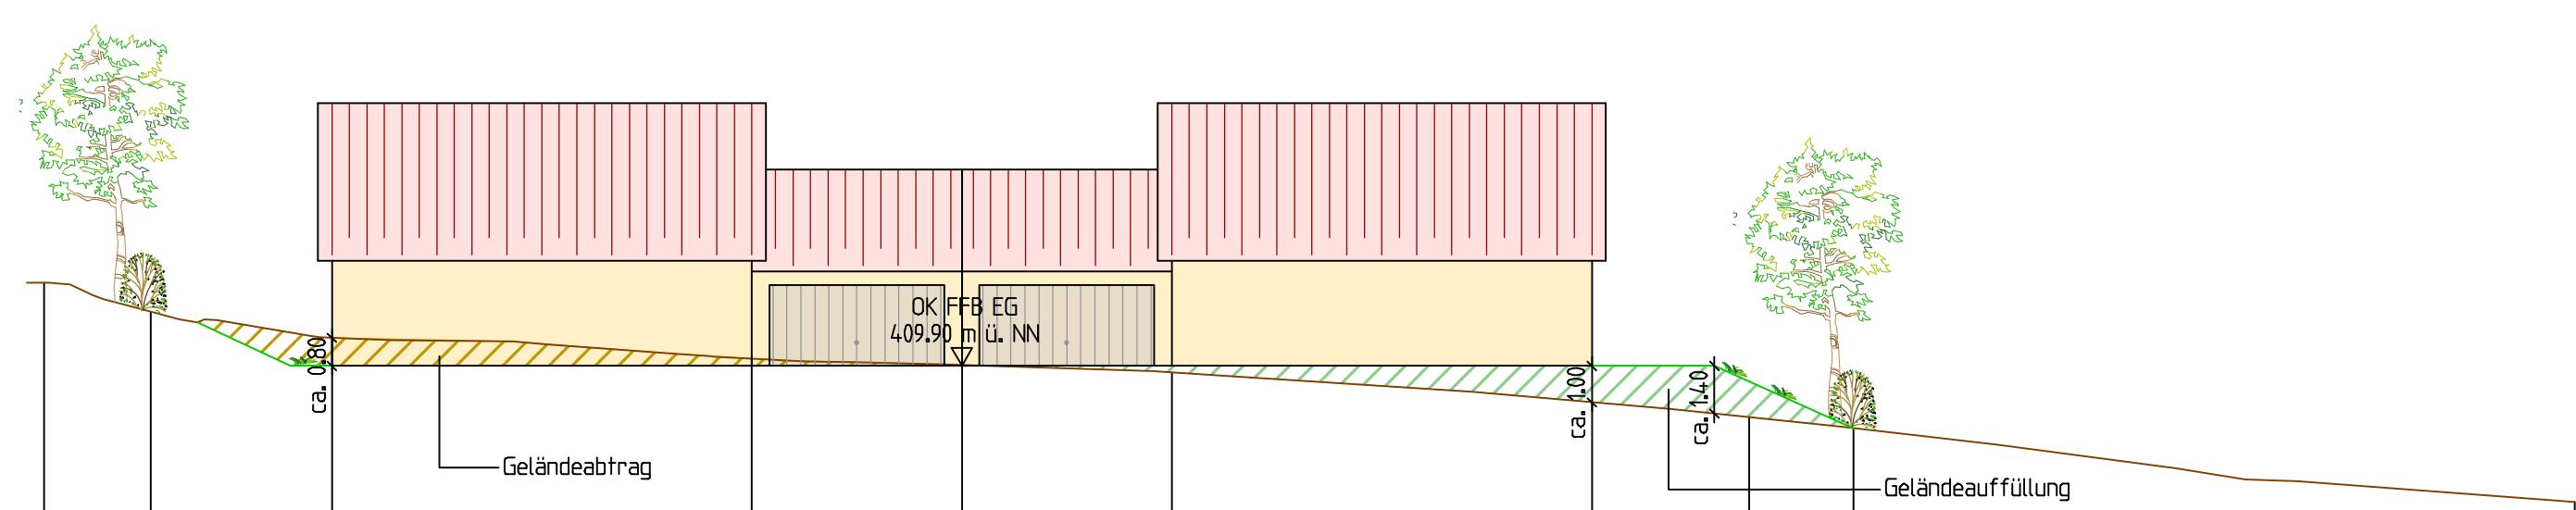

	390,000 (NN)									
	Geltungsbereichsgrenze									
	Geplante Grundstücksgrenze									
	Geltungsbereichsgrenze									
Stationen	0,000	3,039	8,219	20,219	26,219	32,219	44,219	48,719	51,685	72,293
Urgelände	412,253	411,428	410,686	410,089	409,900	409,691	408,838	408,412	408,101	405,989